


схема электрическая принципиальная

СПГ-761.2 А2

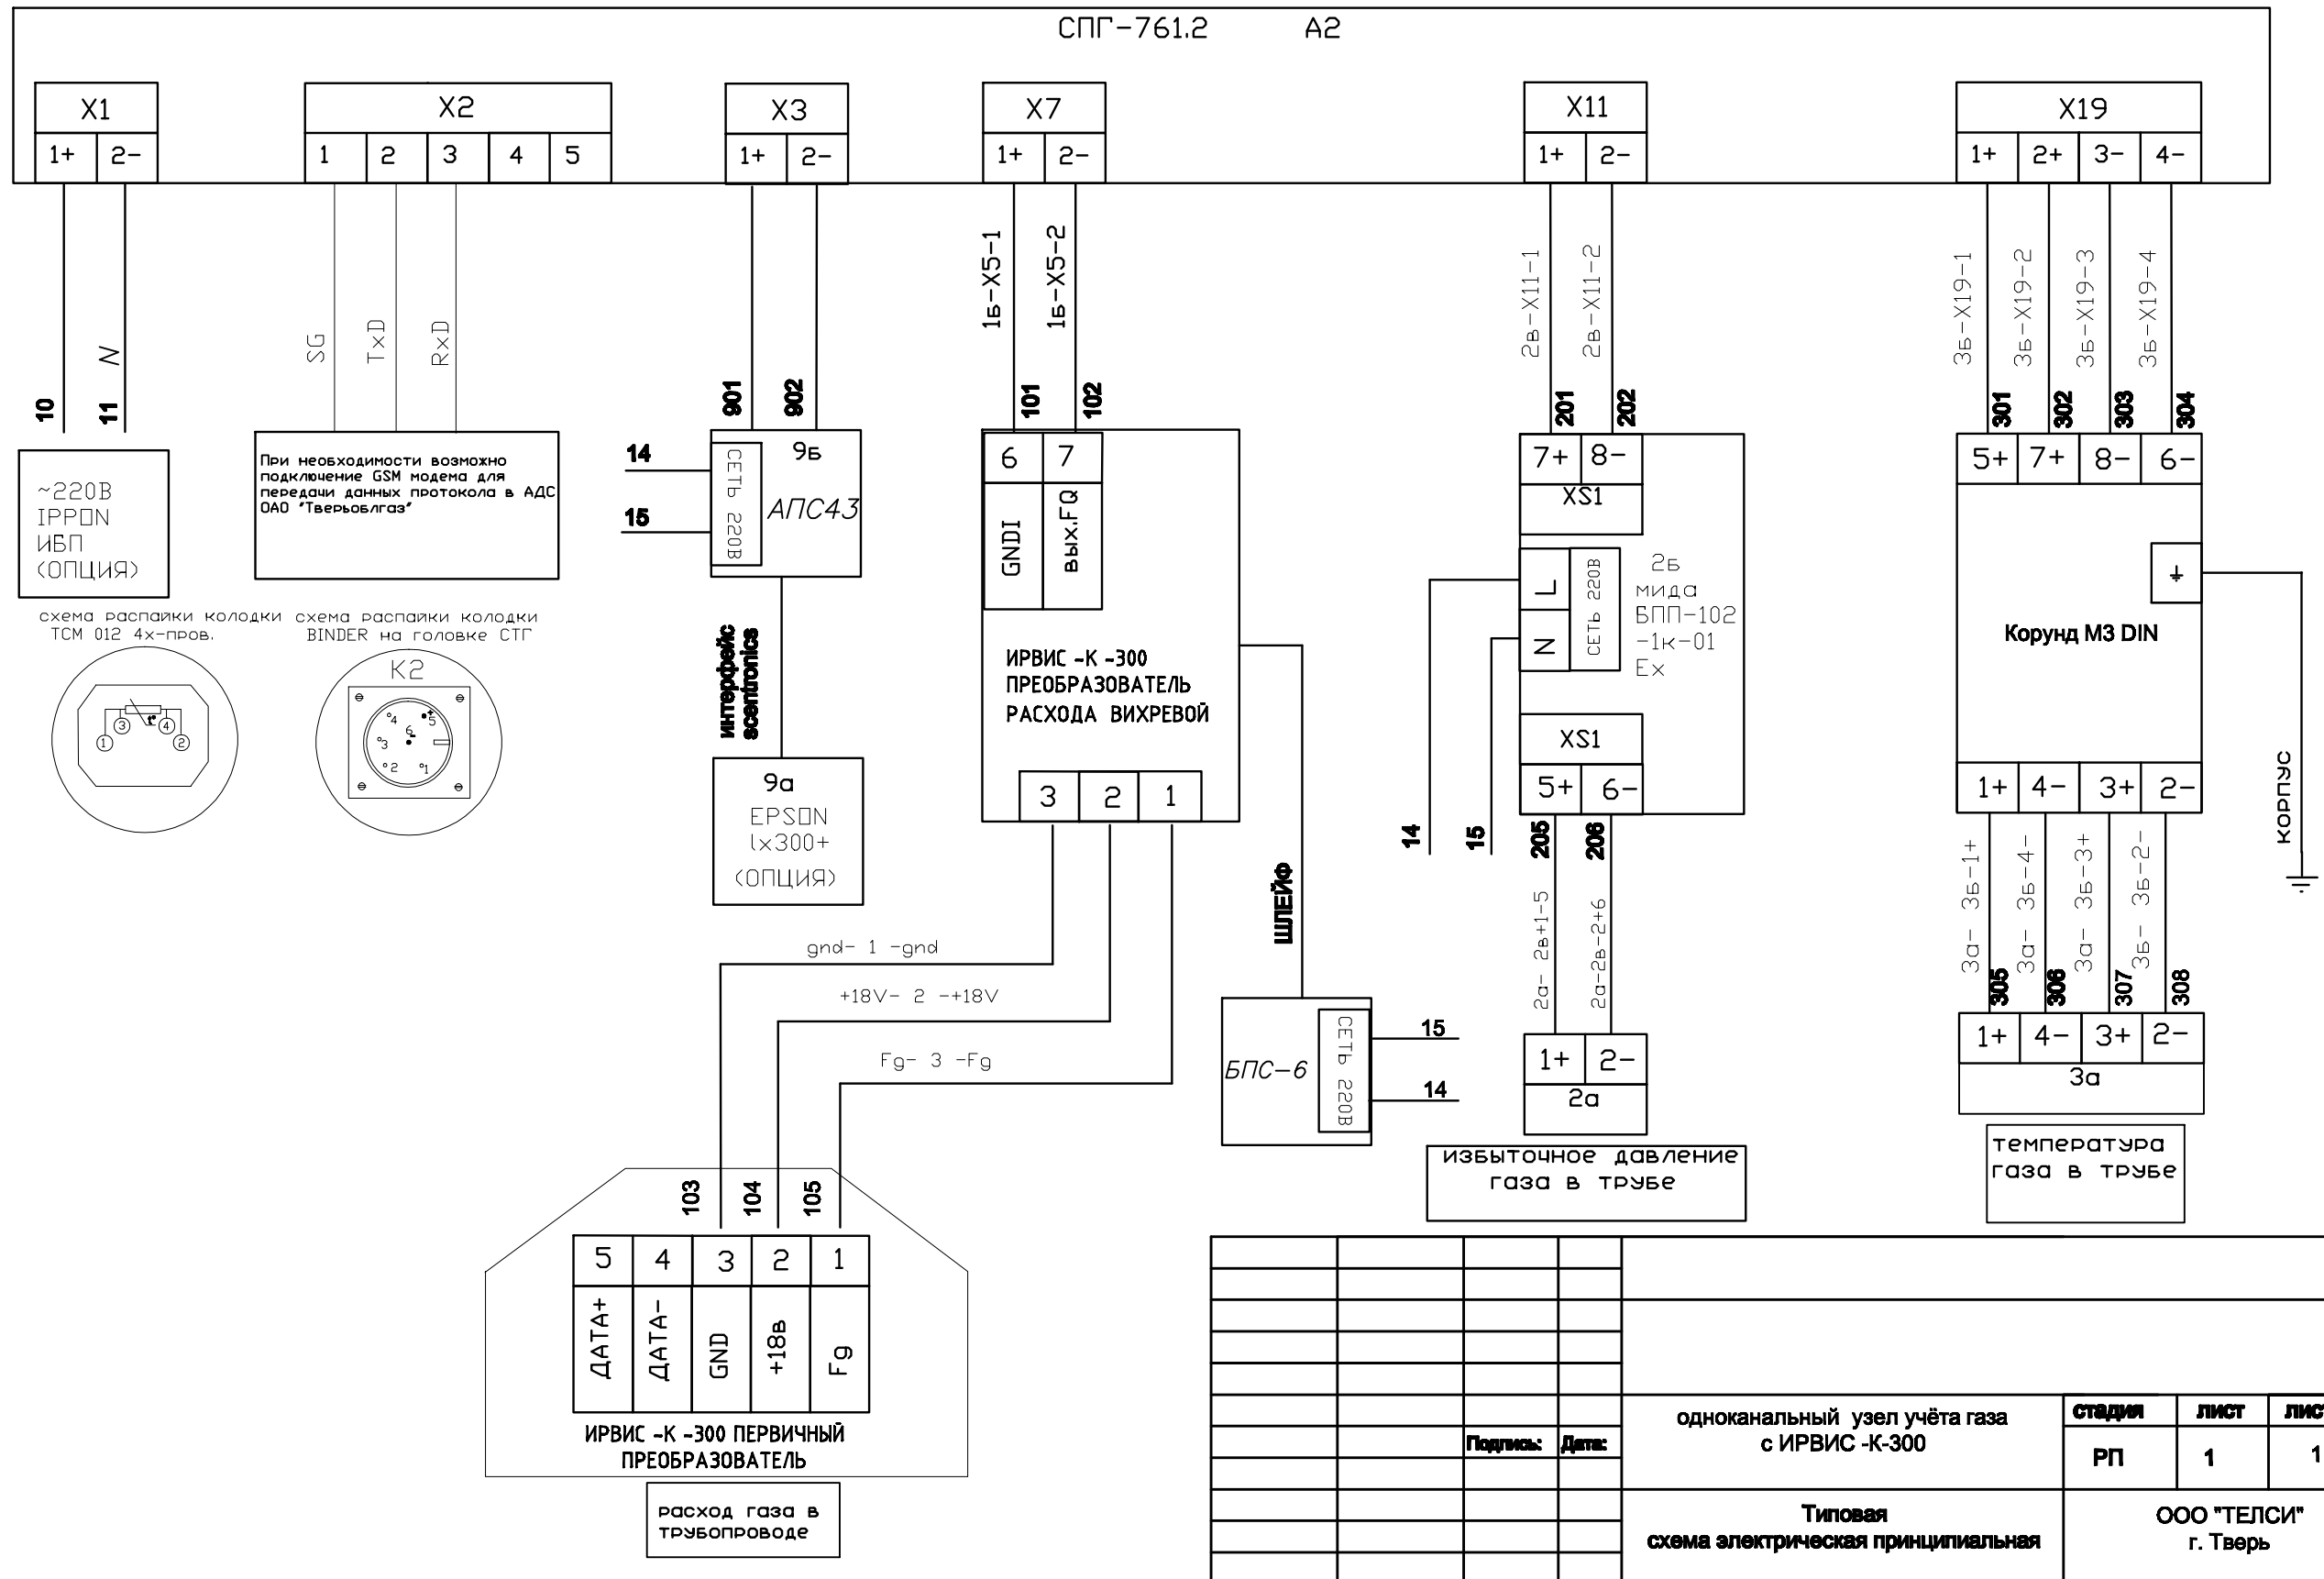

Подпись:	Дата:	стадия	лист	листов
		РП	1	1
одноканальный узел учёта газа с ИРВИС -К-300			стадия	лист
Типовая схема электрическая принципиальная			ООО "ТЕЛСИ" г. Тверь	