


Права ООО "Гелис" защищены действующим законодательством Российской Федерации об авторском праве. Воспроизведение, использование в качестве типового решения, ссылки с призывом к объекту, распространение его полностью или частично в любой форме и любым способом не допускается без письменного разрешения владельца прав.

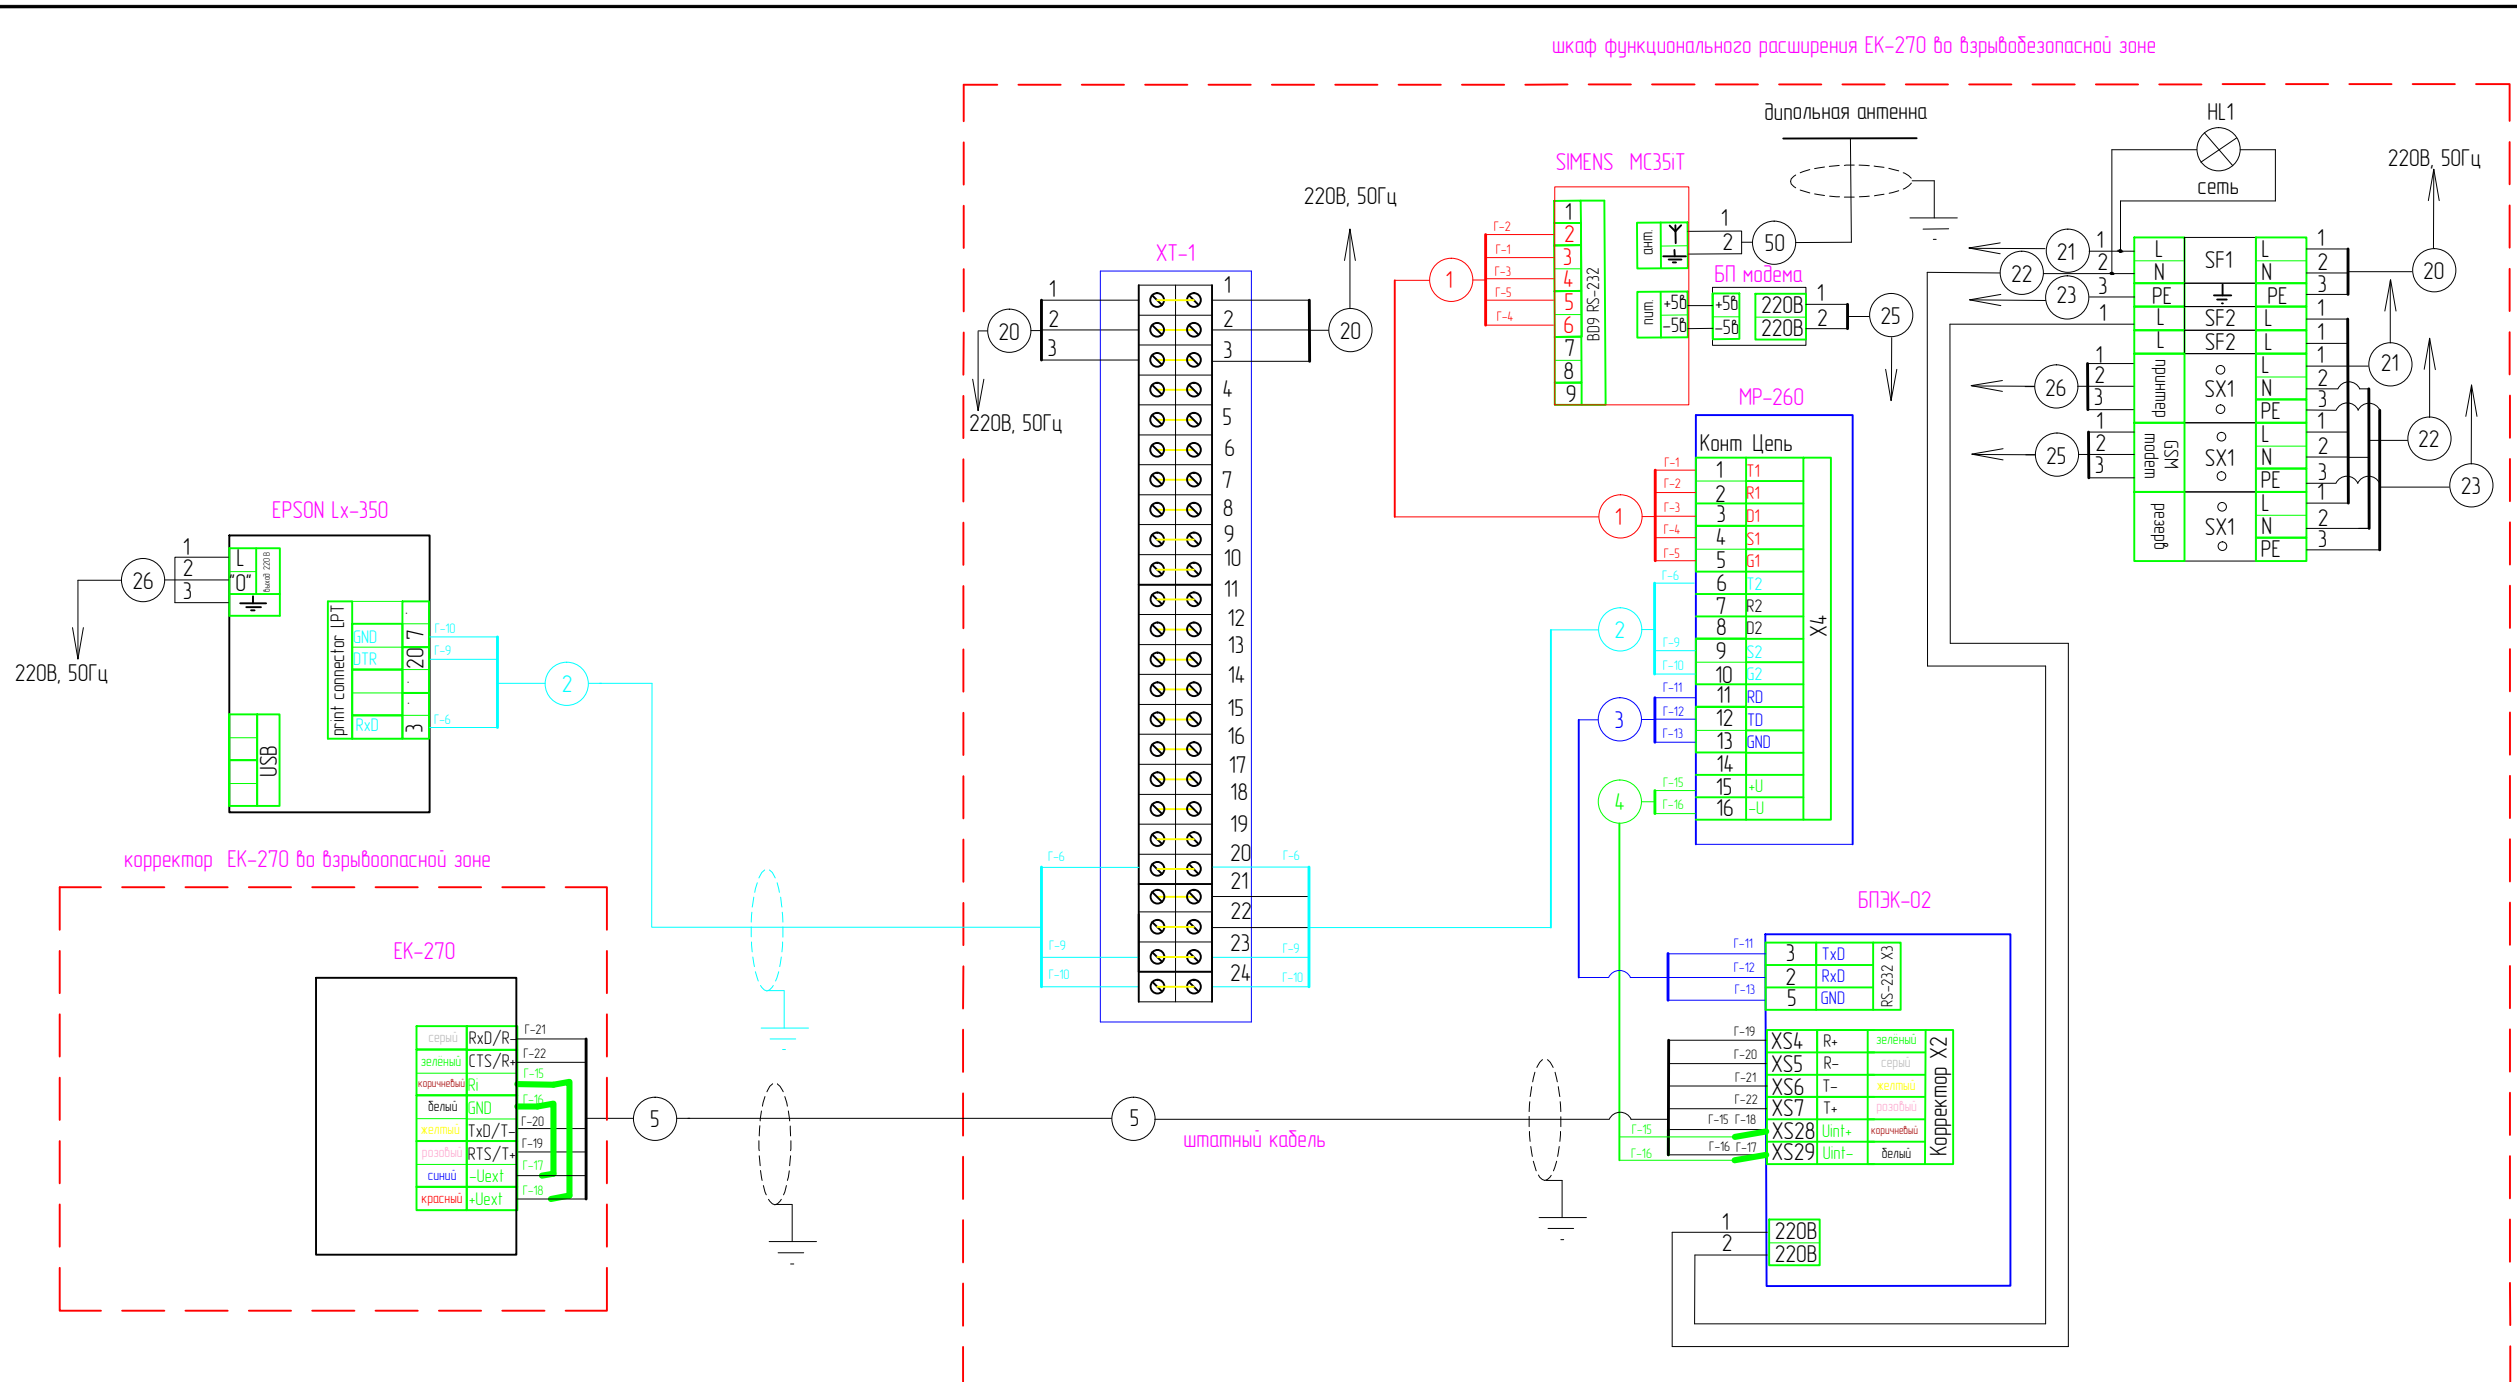

Инв. № подл.	Подпись и дата	Взам. инв. №
	ЭЦП 1200566873738494	

узел учёта газа с корректором ЕК-270								
Изм.	Кол.уч.	Лист	№ док.	Подпись	Дата			
Гл. Конструктор					01.16			
Гл. спец.					01.16			
В.инженер					01.16			
Н.контр.					01.16			
ШФР-ЕК-270						Стадия	Лист	Листов
						Схема электрическая принципиальная.		